


Tetőtéri helyiségek			
Szám	Helyiség neve	Burkolat	Számított terület
101	Közlekedő	lam.park.	62,84
102	Oktató terem	lam.park.	23,71
103	Szoba	lam.park.	14,28
104	Zuhanyzó	greslap	4,29
105	Szoba	lam.park.	14,28
106	Zuhanyzó	greslap	4,29
107	Szoba	lam.park.	14,28
108	Zuhanyzó	greslap	4,29
109	Szoba	lam.park.	14,28
110	Zuhanyzó	greslap	4,29
111	Szoba	lam.park.	14,77
112	Zuhanyzó	greslap	4,29
113	Szoba	lam.park.	14,77
114	Zuhanyzó	greslap	4,29
115	Szoba	lam.park.	14,77
116	Zuhanyzó	greslap	4,29
117	Szoba	lam.park.	14,77
118	Zuhanyzó	greslap	4,29
119	Szoba	lam.park.	14,77
120	Zuhanyzó	greslap	4,29
121	Szoba	lam.park.	14,77
122	Zuhanyzó	greslap	4,29
123	Szoba	lam.park.	14,77
124	Zuhanyzó	greslap	4,29
125	Szoba	lam.park.	14,77
126	Zuhanyzó	greslap	4,29
127	Szoba	lam.park.	14,76
128	Zuhanyzó	greslap	4,29
129	Szerviz szoba	greslap	9,01
130	Mosókonyha	greslap	9,54
			350,91 m²

- Termett talaj
- Tömörített kavicsfeltöltés
- Monolit vasbeton szerkezet
- Beton szerkezet
- Meglévő szerkezet
- Vázkerámia falszerkezet
- Merev hőszigetelés
- Szálas hőszigetelés

1:100 Tetőtér

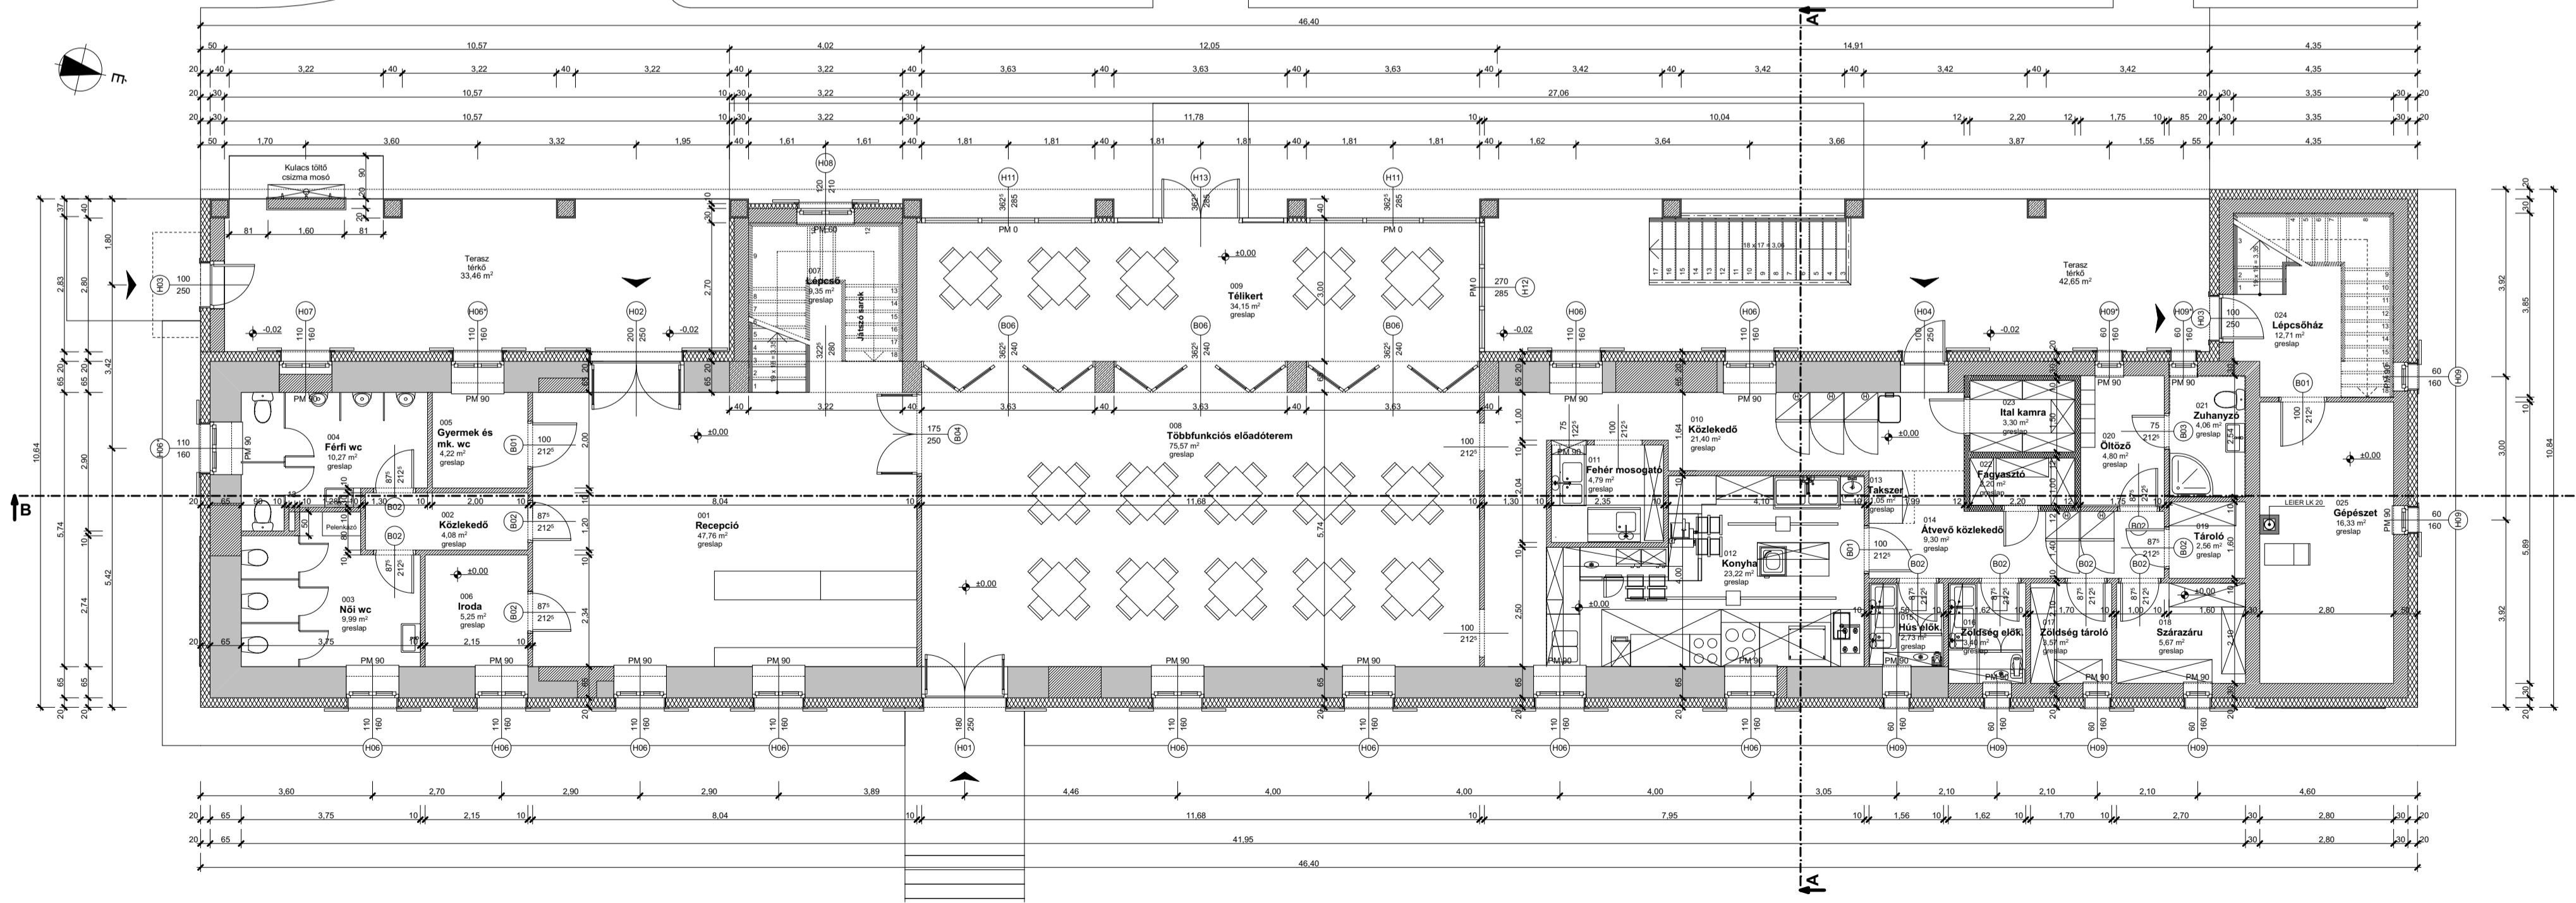

Földszinti helyiségek - fő épület			
Szám	Helyiség neve	Burkolat	Terület
001	Recepció	greslap	47,76
002	Közlekedő	greslap	4,08
003	Női wc	greslap	9,99
004	Férfi wc	greslap	10,27
005	Gyermek és mk. wc	greslap	4,22
006	Iroda	greslap	5,25
007	Lépcsőház	greslap	9,35
008	Többfunkciós előadóterem	greslap	75,57
009	Tájkert	greslap	34,15
010	Közlekedő	greslap	21,40
011	Fehér mosogató	greslap	4,79
012	Konyha	greslap	23,22
013	Takszer	greslap	1,05
014	Átvételi közlekedő	greslap	9,30
015	Hús elők.	greslap	2,73
016	Zöldség elők.	greslap	3,40
017	Zöldség tároló	greslap	3,57
018	Szárazárú	greslap	5,67
019	Tároló	greslap	2,56
020	Ötöző	greslap	4,80
021	Zuhanyzó	greslap	4,06
022	Fagyasztó	greslap	2,20
023	Ital kamra	greslap	3,30
024	Lépcsőház	greslap	12,71
025	Gélpécszet	greslap	16,33
			321,73 m²

1:100 Földszint

UDVAR KFT
 2890 TATA, ADY ENDRE ÚT 13.
 TEL/FAX: 34-482-012
 E-mail: delart@pr.hu

ÉPÍTETŐ:
 Vértési Erdő Zrt.
 2800 Tatabánya,
 Dózsakert u. 63.

MUNKA MEGNEVEZÉSE:
 Ökoturisztikai központ kialakítása
 8082 Gánt-Kőhánás 1.,
 Hrsz.:096/6

Földszinti és emeleti alaprajz

Engedélyezési terv

ÉPÍTÉS: PÁHY LÁSZLÓ
 É-1/11-0067

ÉPÍTÉS MUNKATÁRS: Páhy Gergő Páhy Réka
 É 11-0345 TÉ 11-5117 okl.építészmérnök

STATIKUS:

ÉPÜLETGÉPÉSZ:

ELEKTROMOS:

DÁTUM:
 2017. 07. 07.

RAJZSZÁM:
E-06