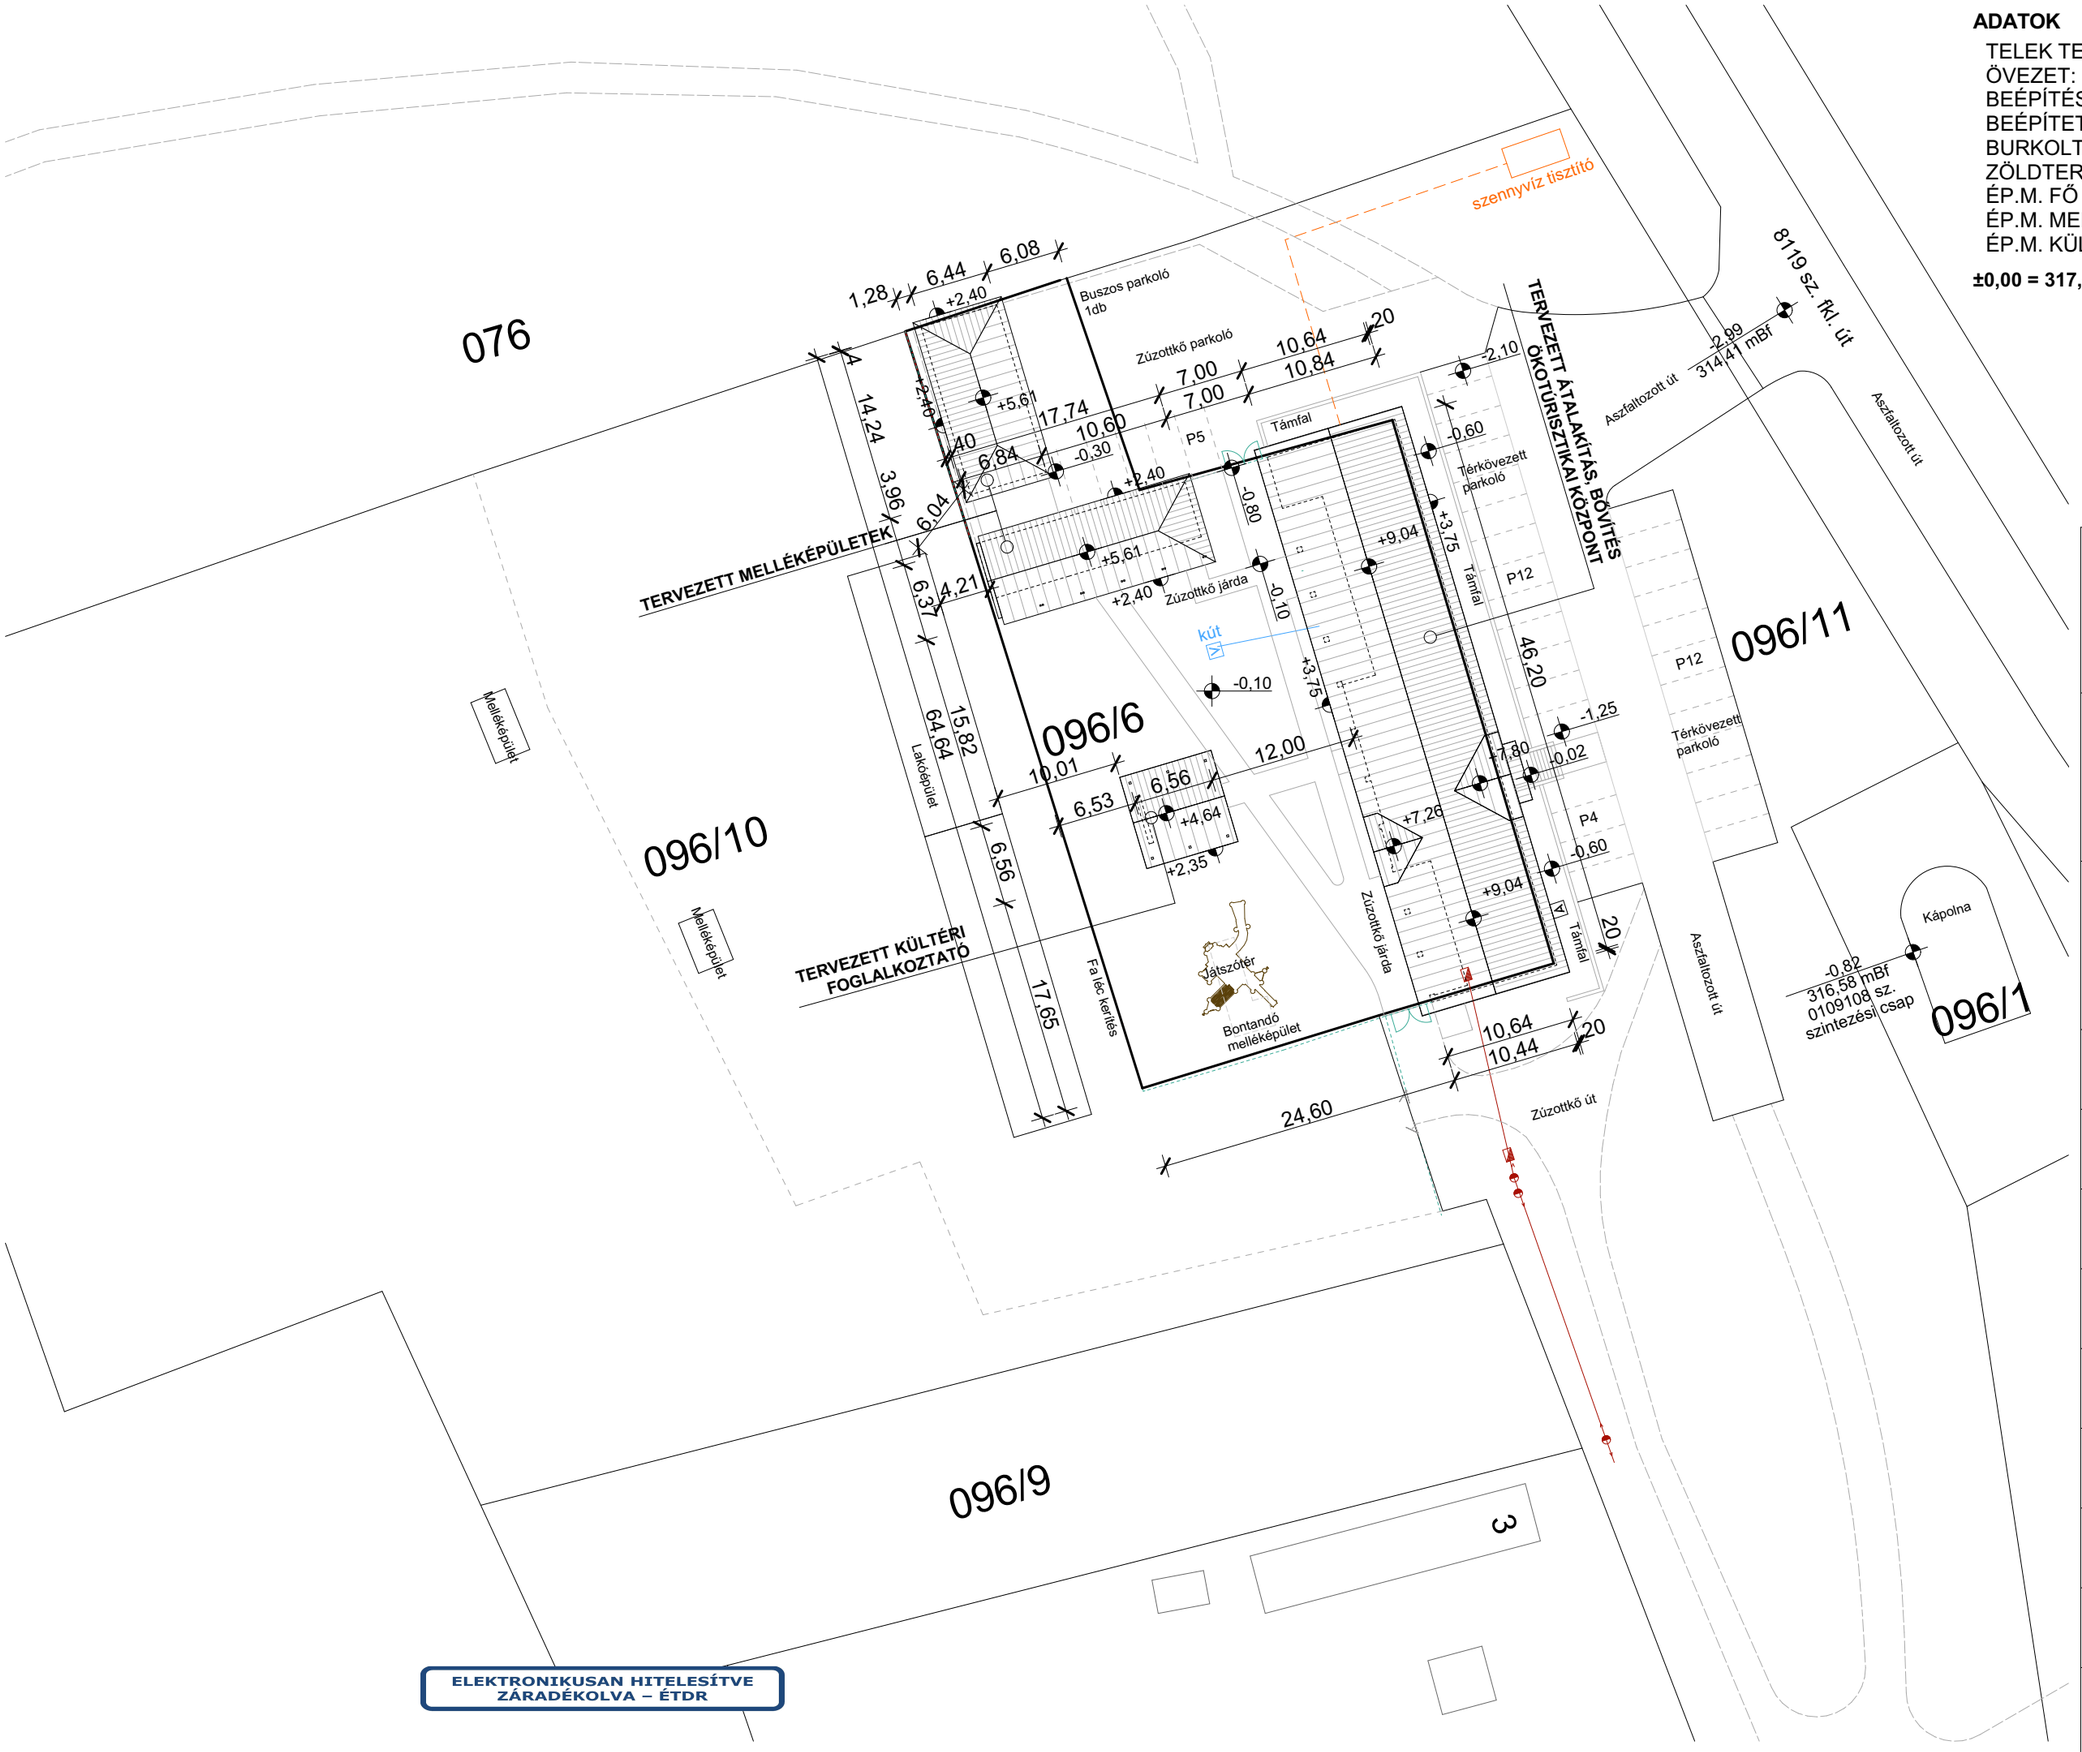

ADATOK

TELEK TERÜLETE:	**1937 m²**
ÖVEZET:	K-tur
BEÉPÍTÉS:	Zártsorú
BEÉPÍTETTSÉG:	734,77 m² - **37,93%** < 40%
BURKOLT TERÜLET:	302,98 m²
ZÖLDTERÜLET:	899,25 m² - **46,42%** > 40%
ÉP.M. FŐ ÉPÜLET:	**4,66 m** < 5,50 m
ÉP.M. MELLÉKÉPÜLET:	**3,07 m** < 5,50 m
ÉP.M. KÜLTÉRI FOGL.:	**2,85 m** < 5,50 m

±0,00 = 317,40 mBf.

É

PÁHY ÉS TÁRSA
KFT
2890 TATA, ADY ENDRE ÚT 13.
TEL/FAX: 34 - 482 - 012
E-mail: deltart @ pr.hu

ÉPÍTTETŐ:

Vértesi Erdő Zrt.
2800 Tatabánya,
Dózsakert u. 63.

MUNKA MEGNEVEZÉSE:
Ökotúrisztikai központ kialakítása

8082 Gánt-Kőhányás 1.,

Hrsz.:096/6

Helyszínrajz

Engedélyezési terv

ÉPÍTÉSZ:
PÁHY LÁSZLÓ
É-1/11-0067

ÉPÍTÉSZ MUNKATÁRS:
Páhy Gergő
É 11-0345 TÉ 11-5117
Páhy Réka
okl.építészmérnök

STATIKUS:

ÉPÜLETGÉPÉSZ:

ELEKTROMOS:

DÁTUM:
2018. 01. 10.

LÉPTÉK:
M = 1:500

RAJZSZÁM:
E-02

ELEKTRONIKUSAN HITELESÍTVE
ZÁRADÉKOLVA – ÉTDR